

ΕΦΗΜΕΡΙΣ ΤΗΣ ΚΥΒΕΡΝΗΣΕΩΣ

ΤΗΣ ΕΛΛΗΝΙΚΗΣ ΔΗΜΟΚΡΑΤΙΑΣ

ΤΕΥΧΟΣ ΤΕΤΑΡΤΟ Αρ. Φύλλου 884

3 Αυγούστου 1993

ΠΕΡΙΕΧΟΜΕΝΑ

ΑΠΑΛΛΟΤΡΙΩΣΕΙΣ

ΑΠΟΦΑΣΕΙΣ

Αριθ. 643 (1)

Καθορισμός των ορίων του αιγιαλού και δημιουργία ζώνης παραλίας στη θέση ΑΓ. ΝΙΚΟΛΑΟΥ ΒΟΝΙΤΣΑΣ ΠΡΟ ΙΔΙΟΚΤΗΣΙΑΣ ΚΩΝ/ΝΟΥ ΑΣΠΡΟΓΕΡΑΚΑ ΓΡΙΒΑ Νομού Αιτωλ/νίας.

Ο ΝΟΜΑΡΧΗΣ ΑΙΤΩΛ/ΝΙΑΣ

Έχοντας υπόψη:

1.Τις διατάξεις των άρθρων 1 μέχρι και 7 του Α.Ν. 2344/1940 «περί αιγιαλού και παραλίας», όπως τροποποιήθηκαν και συμπληρώθηκαν με τις διατάξεις: α) Του άρθρου 13 του Ν. 1078/1980 και β) του άρθρου 23 του Ν. 1337/1983.

2. Τις διατάξεις της παραγράφου 9 του άρθρου 1 του Κεφαλαίου Β' της 0.208/181/26.4.1982 (ΦΕΚ 214/26.4.1982 τ.Β') κοινής απόφασης των Υπουργών Προεδρίας Κυβερνήσεως και Οικονομικών «Αναμόρφωση Συλλογικών Οργάνων Γνωμοδοτικής και Αποφασιστικής Αρμοδιότητας του Υπουργείου Οικονομικών».

3. Την από 22.9.92 έκθεση της επιτροπής καθορισμού των ορίων του αιγιαλού και παραλίας και θέσεων αμμοληψίας», που καθόρισε τα όρια του αιγιαλού και της παραλίας στην περιοχή ΑΓ. ΝΙΚΟΛΑΟΥ ΒΟΝΙΤΣΑΣ Νομού Αιτωλ/νίας και το από ΑΠΡΙΛΗΣ 1988 τοπογραφικό διάγραμμα με κλίμακα 1:500 του ΑΠΟΣΤΟΛΟΥ ΖΑΒΙΤΣΙΑΝΟΥ ΠΟΛ. ΜΗΧ/ΚΟΣ που θεωρήθηκε τον ΑΠΡΙΛΗ 1988 από την Δ/νση Τεχνικών Υπηρεσιών της Νομαρχίας Αιτωλ/νίας και συνοδεύει την έκθεση της προαναφερόμενης Επιτροπής.

4. Τη σύμφωνη γνώμη του Γενικού Επιτελείου Ναυτικού, που διατυπώθηκε στο Φ. 5445.5/737/92/18.12.92 έγγραφό του.

5. Τις διατάξεις του άρθρου 1 της παρ. 1 του Ν. 3200/1955 (ΦΕΚ 97/Α'/1955) «περί διοικητικής αποκεντρώσεως» σε συνδυασμό με τις διατάξεις του από 28.6.1955 Β.Δ. «περί εξαιρέσεως από της κατά το άρθρον 1 παρ. 1 του Ν. 3200/1955 αρμοδιότητος των Νομαρχών, αντικειμένων τινών αρμοδιότητος του Υπουργού Οικονομικών», του Β.Δ. 704/1970 και του άρθρου 1 παρ. 5 του Π.Δ. 71/1984, για μεταβίβαση αρμοδιοτήτων του Υπουργού Οικονομικών στους Νομάρχες και στις περιφερειακές αρχές διανομαρχιακού επιπέδου, αποφασίζουμε:

1. Επικυρώνουμε την από 22 ΣΕΠΤΕΜΒΡΙΟΥ 1992 έκθεση της Επιτροπής

καθορισμού των ορίων του αιγιαλού και παραλίας και θέσεων αμμοληψίας, καθώς και το από ΑΠΡΙΛΗΣ 1988 τοπογραφικό διάγραμμα, που τη συνοδεύει, το οποίο συντάχθηκε από ον ΑΠΟΣΤΟΛΟ Κ. ΖΑΒΙΤΣΑΝΟΥ ΠΟΛ. ΜΗΧ-/ΚΟ με κλίμακα 1:500 και θεωρήθηκε τον ΑΠΡΙΛΗ 1988 ΑΠΟ ΤΗΝ Δ/ΝΣΗ ΤΕΧΝΙΚΩΝ ΥΠΗΡΕΣΙΩΝ επί του οποίου η πιο πάνω Επιτροπή, καθόρισε τα όρια αιγιαλού, με συνεχή πολυγωνική γραμμή με κόκκινο χρώμα στις κορυφές Α1 έως Α9 οι οποίες εξασφαλίζονται από τριγωνομετρικά σημεία που αναφέρονται επάνω στο τοπογραφικό διάγραμμα & τα όρια της παραλίας με χρώμα κίτρινο καθορίζεται δε ζώνη πλάτους (10) μέτρων για τις εκτός σχεδίου πόλεως περιοχές επειδή δεν εξυπηρετούνται οι σκοποί της παραγράφου 1 του άρθρου 7 του ΑΝ 2344/40 στις κορυφές Π1 έως & Π9 οι οποίες εξασφαλίζονται από τα ίδια τριγωνομετρικά σημεία όπως και ο αιγιαλός αποφαίνεται δε ότι δεν υπάρχει παλαιός αιγιαλός.

Η απόφαση αυτή, με την έκθεση της Επιτροπής και το διάγραμμα, να δημοσιευθούν στην Εφημερίδα της Κυβερνήσεως.

Η απόφαση αυτή να δημοσιευθεί στην Εφημερίδα της Κυβερνήσεως.

Μεσολόγγι, 19 Ιουλίου 1993

Ο Νομάρχης

ΝΙΚΟΛΑΟΣ ΣΑΡΧΑΝΗΣ

ΕΚΘΕΣΗ ΕΠΙΤΡΟΠΗΣ ΚΑΘΟΡΙΣΜΟΥ ΤΩΝ ΟΡΙΩΝ ΑΙΓΙΑΛΟΥ ΚΑΙ ΠΑΡΑΛΙΑΣ ΑΡΘ. 74 Π.Δ. 636/77».

Για τον καθορισμό για πρώτη φορά των ορίων αιγιαλού και Παραλίας στην περιοχή Αγ. Νικολάου Βόνιτσας και συγκεκριμένα μπροστά στην ιδιοκτησία Κων/νου Ασπρογέρακα - Γρίβα.

Στη Βόνιτσα σήμερα 22 Σεπτεμβρίου 1992 ημέρα Τρίτη και ώρα 10 π.μ. οι υπογεγραμμένοι:

1)Σταφυλάς Χαράλαμπος Πρ/νος ΔΟΥ Βόνιτσας ως πρόεδρος

2) Μούτσιου Νατάσα, τοπογράφος Υπομηχανικός ως αναπληρώτρια του Δ/ντή Τεχνικών Υπηρεσιών Νομ. Αιτωλ/νίας ως μέλος κωλυομένου του Πρ/νου τακτικού μέλους της Υπηρεσίας αυτής.

3) Δικαίος Γρηγόριος Λιμενάρχης Πρέβεζας ως μέλος Αποτελούντες την Επιτροπή καθορισμού των ορίων του Αιγιαλού και παραλίας σύμφωνα με το άρθ. 74 του Π.Δ. 636/77, συγκληθείσα κατόπιν του υπ' αριθ. 4378/7.9.92 εγγράφου του Προέδρου αυτής, μετέβημεν επί τόπου στην προαναφερόμενη θέση σήμερα 22.9.92 και Λαβόντες υπόψη:

1) Την από 22.7.92 σχετική αίτηση του ενδιαφερόμενου Κων/νου Ασπρογέρακα - Γρίβα με την οποία ζητείται ο καθορισμός των ορίων του αιγιαλού και παραλίας.

2) Το από τον Απρίλιο του έτους 1988 συνταχθέν τοπογραφικό διάγραμμα του πολιτικού Μηχανικού Απόστολου Κ. Ζαβιτσάνου & ελεγχθέν & θεωρηθέν την 11.8.92 υπό της Δ/νσης Τεχνικών Υπηρεσιών Νομ. Αιτω/νίας σε δύο (2) πινακίδες κλίμακος 1:500 όπως ορίζει το άρθρο 20 του ΝΔ 719/77.

3) Τις διατάξεις του ΑΝ 2344/40 όπως αυτές τροποποιήθηκαν καθώς και την προς τούτο Δικαστηριακή & Διοικητική νομολογία (Άρθ. 5 ΑΝ 263/68).

4) Την εκ της επιτοπίου μεταβάσεως σχηματισθείσα αντίληψη περί του πλάτους της βρεχομένης ζώνης της ξηράς & των λοιπών συναφών στοιχείων ήτοι:

α) Το γεγονός ότι στην προαναφερόμενη περιοχή δεν υπάρχουν παλίρροιες & θαλάσσια ρεύματα.

β) Ότι ο αιγιαλός & ο πέραν αυτού χώρος (παραλία) παρουσιάζουν σχεδόν την ίδια μορφολογία.

γ) Το γεγονός ότι στην παραλιακή ζώνη της πόλεως (Κοινότητος) Αγ. Νικολάου & έμπροσθεν του κτήματος του ενδιαφερόμενου δεν υπάρχει καθορισμός (όρια) παλαιού αιγιαλού & παραλίας, Αποφασίζει:

1. Καθορίζει την οριογραμμή του αιγιαλού δια συνεχούς πολυγωνικής γραμμής με κόκκινο χρώμα στις κορυφές Α1 έως Α9 οι οποίες εξασφαλίζονται από τριγωνομετρικά σημεία που αναφέρονται επάνω στο τοπογραφικό διάγραμμα.

2. Τη οριογραμμή της παραλίας με χρώμα κίτρινο καθορίζεται δε ζώνη πλάτους (10) δέκα μέτρων για τις εκτός σχεδίου πόλεως περιοχές επειδή δεν εξυπηρετούνται οι σκοποί της παραγράφου 1 του άρθ. 7 του ΑΝ. 2344/40 στις κορυφές Π1 έως & Π9 οι οποίες εξασφαλίζονται από τα ίδια τριγωνομετρικά σημεία όπως & ο αιγιαλός.

3. Αποφαίνεται ότι δεν υπάρχει παλαιός αιγιαλός

Η παρούσα έκθεση συντάχθηκε σε (17) δέκαεφτά αντίτυπα & υπογράφεται ως έπεται:

Η ΕΠΙΤΡΟΠΗ

1. ΣΤΑΦΥΛΑΣ ΧΑΡΑΛ.

2. ΑΝΑΣΤΑΣΙΑ ΜΟΥΤΣΙΟΥ

ΥΠΟΜΝΗΜΑ ΕΠΙΤΡΟΠΗΣ

1. Το παρόν τοπογραφικόν διαγραμμα συνοδ. απο 19 εκθεση της επιτροπης καθορισμοι του αιγιαλου

2. ΟΡΙΟΓΡΑΜΜΗ ΑΓΙΑΛΟΥ κοκκινη Α 1,2,3.
ΟΡΙΟΓΡΑΜΜΗ ΠΑΡΑΛΙΑΣ κιτρινη Π 1,2,3.


3. Οι κορυφες των οριογραμμων εξασφαλιζονται τασεις απο σταθερα σημεια οροσημα οπως σημειωνει διαγραμμα


Η επιτροπη καθορισμου οριων αιγιαλου κα
ΜΕΣΟΛΟΓΓΙ - 19

Ο ΠΡΟΕΔΡΟΣ

ΤΑ ΜΕΛΗ
1.
2.

ΣΥΝΤΕΤΑΓΜΕΝΕΣ	
	X
Ο 1	- 15198,02
Ο 2	- 15183.23
Ο 3	- 15154,48
Ο 4	- 15130,45
Ο 5	- 15096,73
Ο 6	- 15077,80
Ο 7	- 15048,48
Ο 8	- 15030,80
Ο 9	- 15003,18
Ο 10	- 14968,23

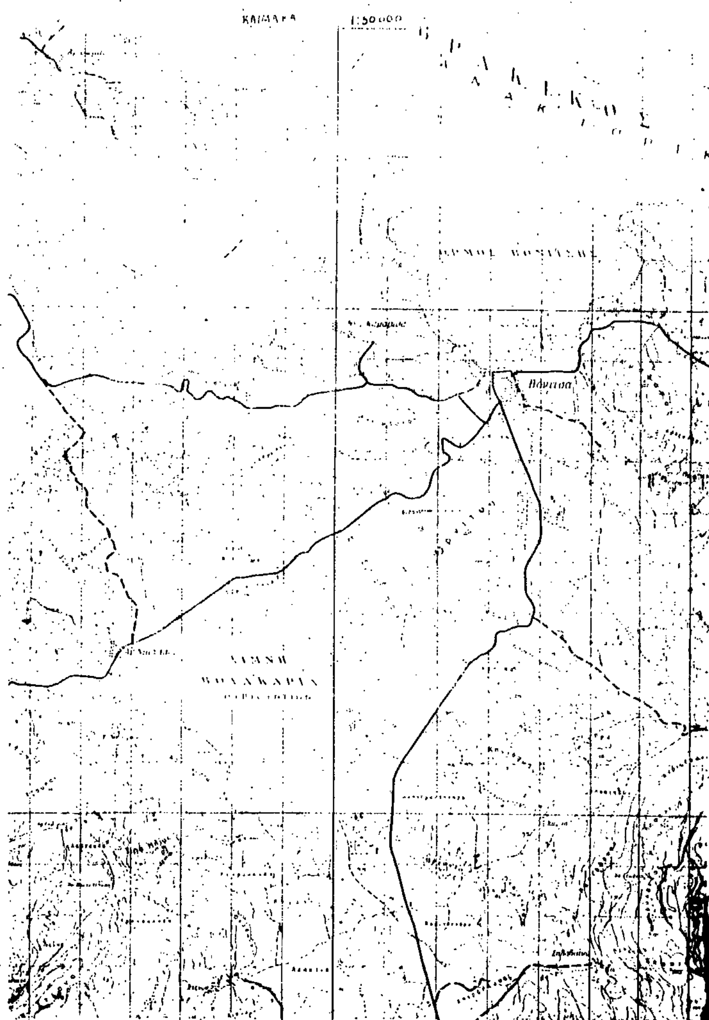

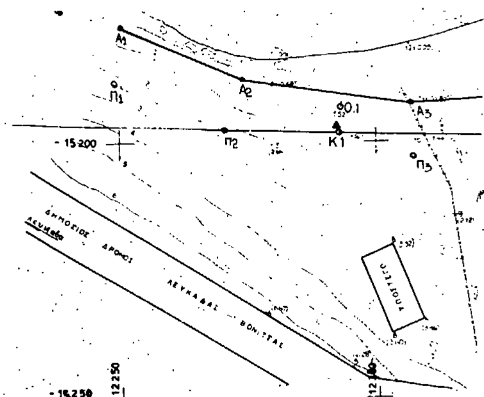

-14950
-15000
-15050
-15100
-15150

...ΧΠΗΣ

...ραμμα συνοδευει την ...οπης καθορισμου των ορίων

...ιγιαλού ...η Α 1,2,3,4
...ιαλίας ...ινη Π 1,2,3,4

...ν εξασφαλίζονται με αποσ-...α όπως σημειωνεται στο

...ορίων αιγιαλου και παραλιας
...ΣΟΛΟΓΓΙ - 1990

ΤΑ ΜΕΛΗ

ΠΙΝΑΚΑΣ ΚΟΡΥΦΩΝ	ΣΥΝΤΕΤΑΓΜΕΝΩΝ ΑΙΓΙΑΛΟΥ	
κορυφές	χ	ψ
Α1	-15.177	12250
Α2	-15 188	12.274
Α3	-15 193	12 307
Α4	-15.191	12.333
Α5	-15 130	12 450
Α6	-15.102	12.492
Α7	-15.067	12.547
Α8	-14 966	12.677
Α9	-14.950	12.698

Παρατηρηση

1 —— Γραμμη αιγιαλου Α1. Α2. ...... Α9

2. ---. Γραμμη παραλιας Π1. Π2. .. , Π9 βρισκεται με πλευρες παραλληλες προς τη γραμμη αιγιαλου και σε αποσταση 10 μ. απ' αυτη _

3. Το διαγραμμα συνοδευει την απο 22.9.92 εκθεση της επιτροπης _


Η ΕΠΙΤΡΟΠΗ


1. [signature] ΣΤΑΦΥΛΑΣ ΧΑΡΑΛ.

2 [signature]

3 [signature] ΓΡΗΓΟΡΙΟΣ Κ. ΑΙΚΑΤΟΣ

ΣΥΝΤΕΤΑΓΜΕΝΕΣ	ΟΡΟΣΗΜΩΝ	
	Χ	Ψ
Ο 1	- 15198,02	12293,62
Ο 2	- 15183,23	12347,82
Ο 3	- 15154,48	12406,73
Ο 4	- 15130,45	12450,08
Ο 5	- 15096,73	12493,25
Ο 6	- 15077,80	12534,76
Ο 7	- 15048,48	12572,85
Ο 8	- 15030,80	12605,52
Ο 9	- 15003,18	12640,07
Ο 10	- 14968,23	12576,33

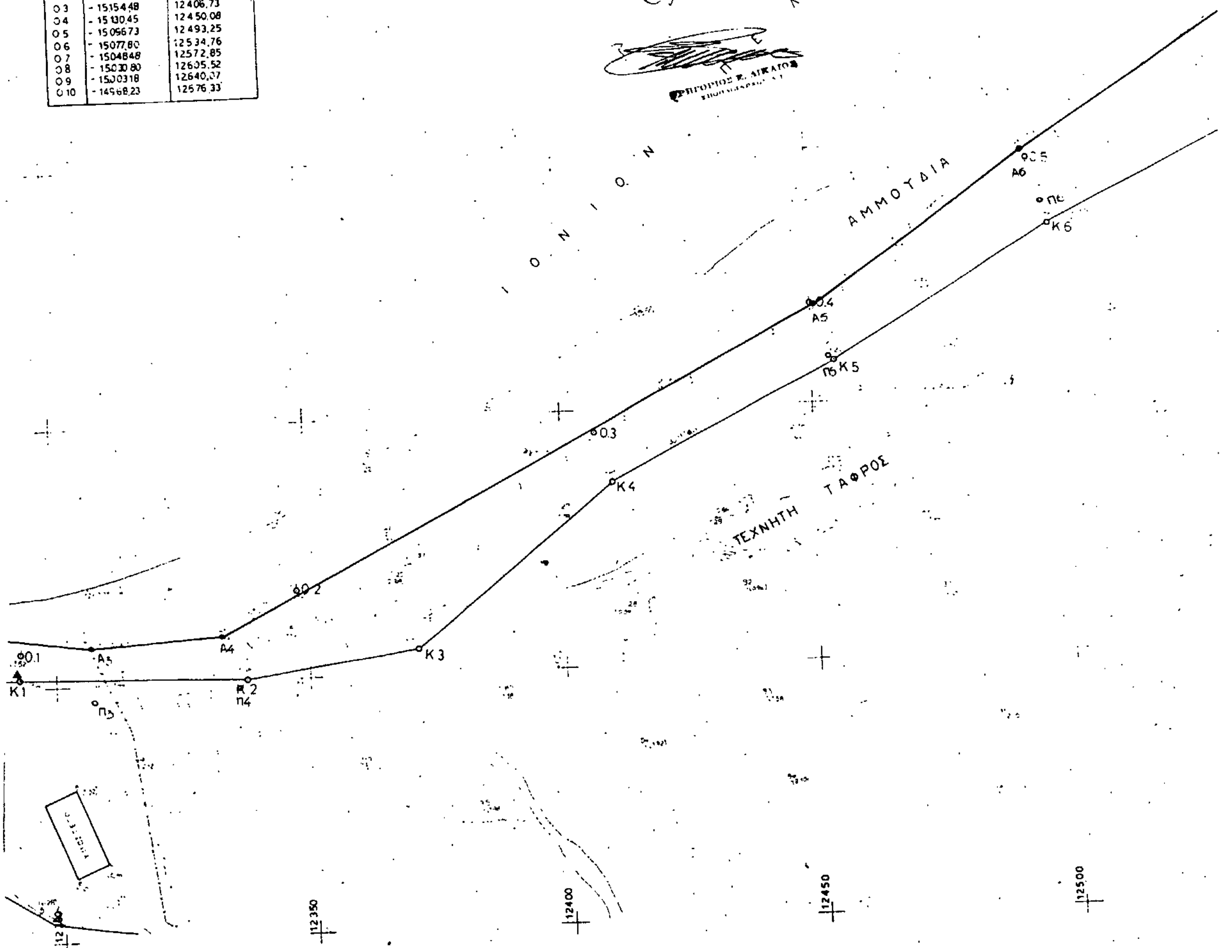

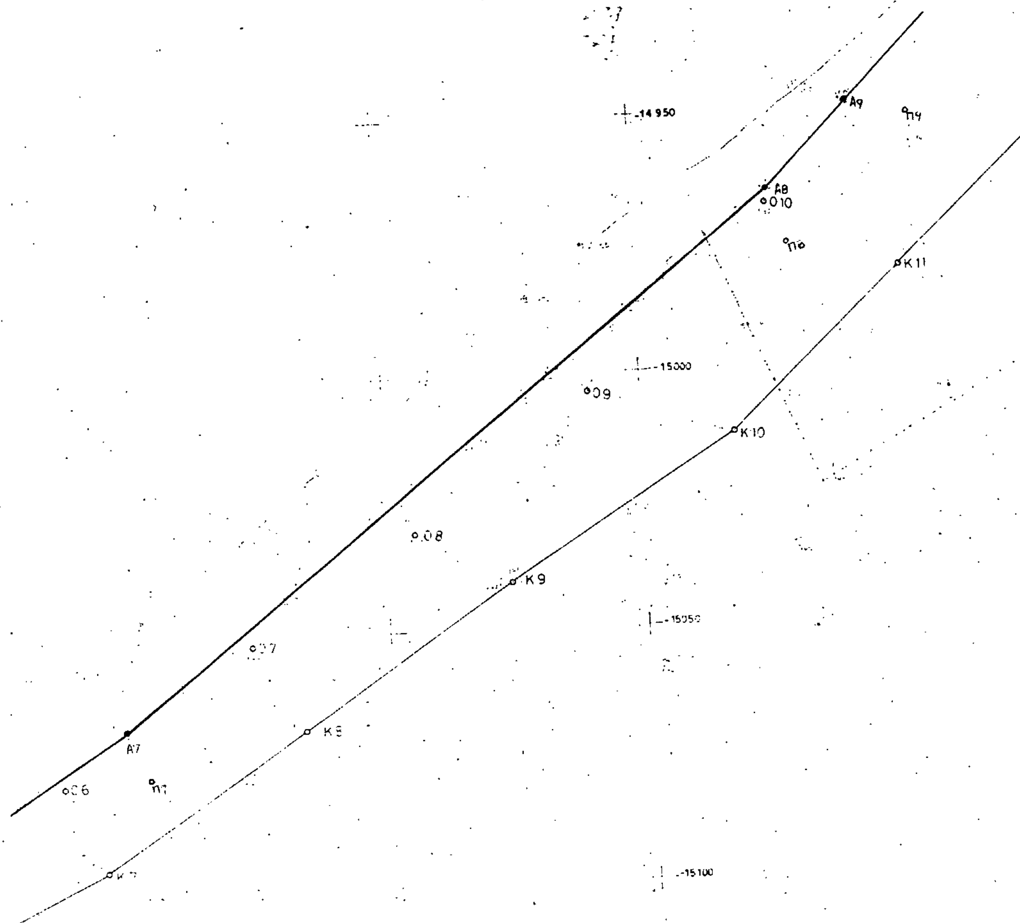

ΤΟΠΟΓΡΑΦΙΚΟ ΔΙΑΓΡΑΜΜΑ
ΚΑΘΟΡΙΣΜΟΥ ΑΙΓΙΑΛΟΥ - ΠΑΡΑΛΙΑΣ
ΠΕΡΙΟΧΗ ΑΓΙΟΥ ΝΙΚΟΛΑΟΥ ΒΟΝΙΤΣΗΣ
ΕΝΔΙΑΦΕΡΟΜΕΝΟΣ ΚΩΝΣΤΑΝΤΙΝΟΣ ΑΣΠΡΟΓΕΡΑΚΑΣ - ΓΡΙΒΑΣ

ΝΟΜΑΡΧΙΑ ΑΙΤΩΛΟΑΚΑΡΝΑΝΙΑΣ
ΑΡΜΟΔΙΑ ΟΙΚΟΝΟΜΙΚΗ ΕΦΟΡΙΑ ΒΟΝΙΤΣΗΣ

ΚΛΙΜΑΚΑ 1:500
ΙΣΟΔΙΑΣΤΑΣΗ 1.00μ

-15150

ΥΠΟΜΝΗΜΑ ΣΥΜΒΟΛΩΝ
- ΚΥΛΙΝΔΡΙΚΑ ΚΟΛΩΝΑΚΙΑ ΑΠΟ ΜΠΕΤΟΝ ορόσημα.
- ΞΥΛΙΝΑ ΠΑΣΣΑΛΑΚΙΑ
- ΟΡΙΟ ΙΔΙΟΚΤΗΣΙΑΣ




-15200


12550

ΕΛΕΓΧΘΗΚΕ ΓΙΑ ΤΗΝ ΑΚΡΙΒΕΙΑ
ΤΗΣ ΑΠΟΤΥΠΩΣΗΣ
ΜΕΣΟΛΟΓΓΙ 11-8-1992
Ο
ΕΛΕΓΞΑΣ ΜΗΧΑΝΙΚΟΣ

ΘΕΩΡΗΘΗΚΕ 11-8-1992
Ο Δ/ΤΗΣ ΤΕΧΝΙΚΩΝ ΥΠΗΡΕΣΙΩΝ
ΝΟΜΟΥ ΑΙΤΩΛΟΑΚΑΡΝΑΝΙΑΣ

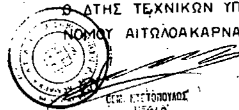

ΧΡΟΝΟΛΟΓΙΑ ΑΠΟΤΥΠΩΣΗΣ ΑΠΡΙΛΙΟΣ 1988
Ο
ΣΥΝΤΑΞΑΣ ΜΗΧΑΝΙΚΟΣ

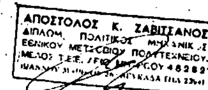

12550 12600

ΠΟΛΕΟΔΟΜΙΑ

ΑΠΟΦΑΣΕΙΣ

Αριθ. 5251 (2)

Τροποποίηση εγκεκριμένου σχεδίου πόλης Λάρισας.

Ο ΝΟΜΑΡΧΗΣ ΛΑΡΙΣΑΣ

Έχοντας υπόψη:

1) Τις διατάξεις:

α) του από 17/7/1923 Ν. Δ/τος, περί σχεδίων πόλεων και κωμών.

β) του Ν. Δ/τος 1577/1985, περί Γ.Ο.Κ.

γ) του Ν. Δ/τος 3200/1925, περί διοικητικής αποκέντρωσης.

δ) του Ν. Δ/τος 712/1970 εκτελεστικών του Ν. 532/1970, περί συμπληρώσεως των διατάξεων περί διοικητικής αποκέντρωσης,

ε) του Ν. Δ/τος 1032/1980, περί συστάσεως του Υπουργείου Χ.Ο.Π. κ.λ.π.

στ) του Ν. Δ/τος 183/1986, περί έγκρισης τροποποιήσεων και καθορισμού όρων και περιορισμών δόμησης από τους Νομάρχες (ΦΕΚ 70α/5.6.86).

ζ) του από 30.4.87 Π. Δ/τος περί έγκρισης τροποποιήσεων εγκεκριμένου σχεδίου πόλης με απόφαση του Δημοτικού Συμβουλίου του Δήμου Λάρισας (ΦΕΚ 354Δ/12.5.88) με το οποίο εγκρίθηκε το ρυμοτομικό σχέδιο πόλης Λάρισας.

2) Την απόφαση 373/92 του Δημοτικού Συμβουλίου Λάρισας με την οποία προτείνεται η τροποποίηση του εγκεκριμένου σχεδίου πόλης.

3) Την από 20, 25/1/93 γνωμοδότηση του Συμβουλίου Χ.Ο.Π. Νομού Λάρισας (αριθμ. πρακτικού 30,. συνεδρία 1η).

4) Την οριστική απόφαση 139/93 του Δημοτικού Συμβουλίου Λάρισας για την προτεινόμενη τροποποίηση, Αποφασίζουμε:

Άρθρο 1

Εγκρίνεται τροποποίηση εγκεκριμένου ρυμοτομικού σχεδίου πόλης Λάρισας με ανασχεδιασμό κοινωφελών και κοινοχρήστων χώρων στα τετράγωνα Γ 2517, Γ 2516, Γ 2514 Ρ, Γ 2515, Γ 2513, Γ 2519, Γ 2516α, όπως ορίζεται στο τοπογραφικό διάγραμμα που συνοδεύει την παρούσα απόφαση.

Άρθρο 2

Από τις διατάξεις της απόφασης δεν προκαλείται δαπάνη εις βάρος του προϋπολογισμού του Δήμου Λάρισας.

Η ισχύς της παρούσας απόφασης αρχίζει από την δημοσίευση της στην Εφημερίδα της Κυβερνήσεως.


Μετά την παραπάνω δημοσίευση η απόφαση μαζί με το σχετικό τοπογραφικό διάγραμμα που τη συνοδεύει να αναρτηθεί στο Δημοτικό Κατάστημα επί 13ήμερο για ενημέρωση.

Η απόφαση αυτή να δημοσιευθεί στην Εφημερίδα της Κυβερνήσεως.

Λάρισα, 20 Ιουλίου 1993

Ο Νομάρχης

ΑΡΙΣΤΕΙΔΗΣ ΛΑΜΠΡΟΥΛΗΣ

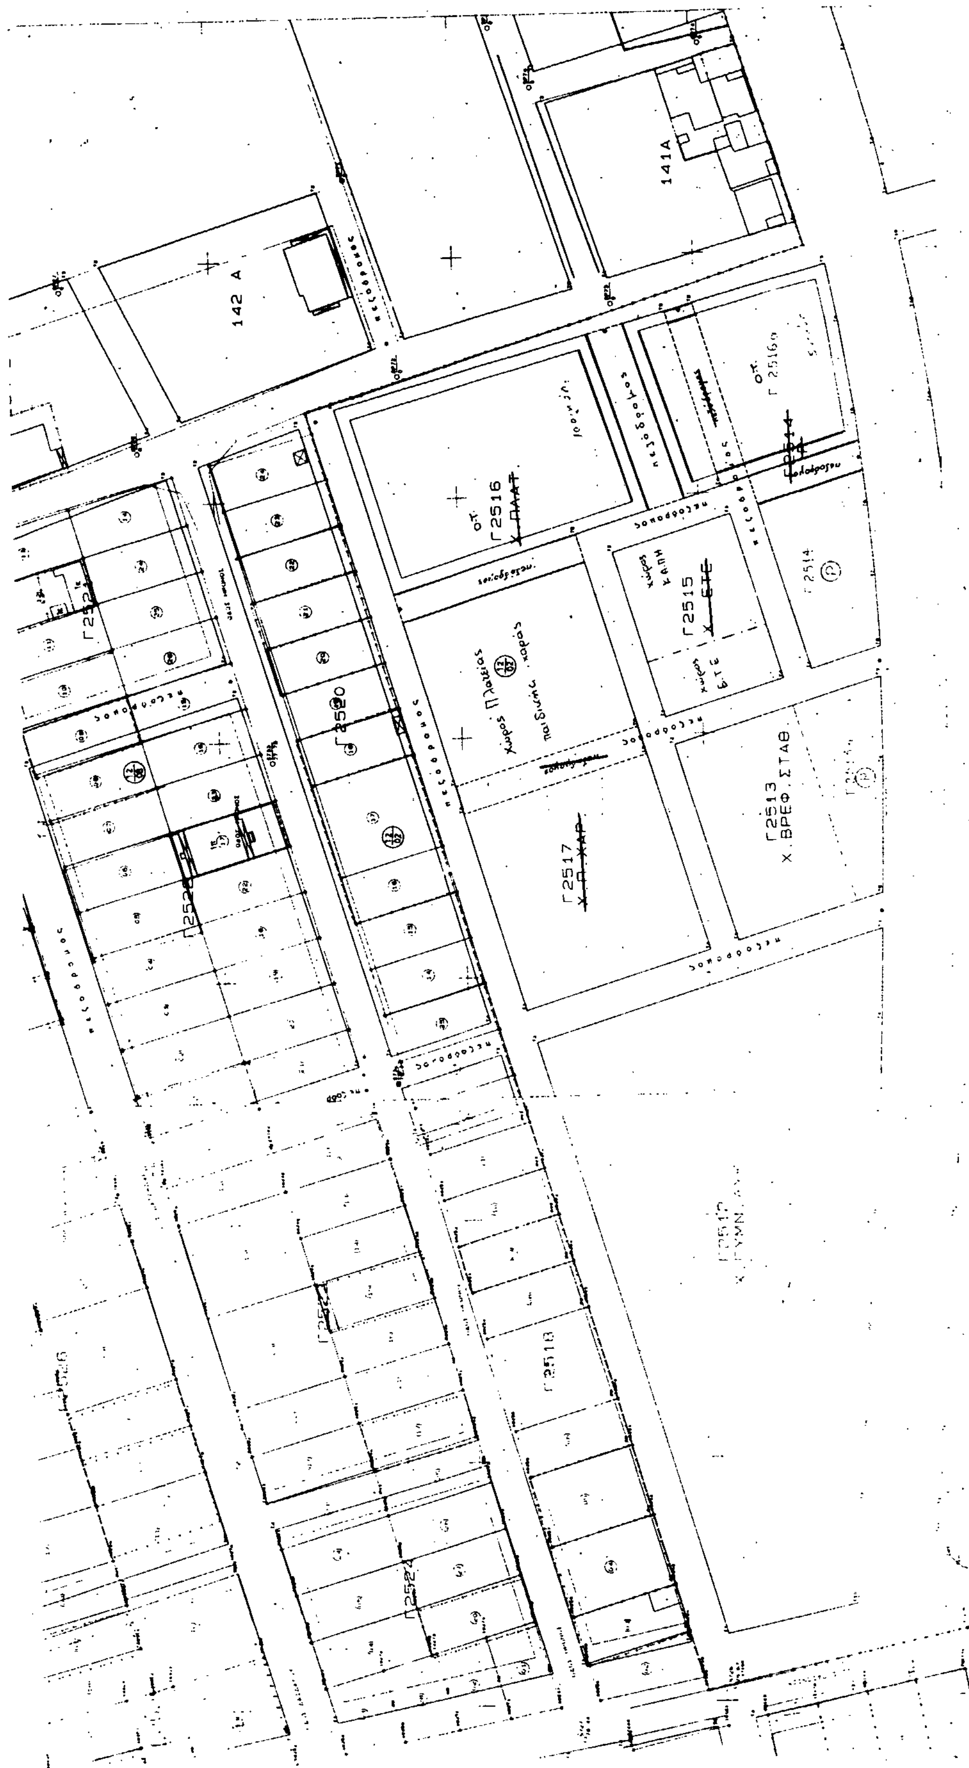
142 Α
141Α
Γ2516
Γ2515
Γ2517
Γ2513
Χ. ΒΡΕΦ. ΣΤΑΘ
Γ2520
Γ2518
πεζόδρομος

ΔΙΑΝΟΜΗ ΠΙΝΑΚΙΔΩΝ

d.253

ΔΗΜΟΣ ΛΑΡΙΣΑΣ

Δ/ΝΣΗ ΤΕΧΝΙΚΗΣ ΥΠΗΡΕΣΙΑΣ
ΤΜΗΜΑ ΠΟΛΕΟΔΟΜΙΑΣ
ΓΡΑΦΕΙΟ ΣΧΕΔΙΟΥ ΠΟΛΗΣ &
ΚΥΚΛΟΦΟΡΙΑΚΩΝ ΡΥΘΜΙΣΕΩΝ

ΤΟΠΟΓΡΑΦΙΚΟ ΔΙΑΓΡΑΜΜΑ
ΤΡΟΠΟΠΟΙΗΣΗ ΣΧΕΔΙΟΥ ΠΟΛΗΣ ΛΑΡΙΣΑΣ
ΣΤΟ Ο.Τ. Γ2517-Γ2516-Γ2514 Ⓟ-Γ2515-Γ2513-Γ2519-Γ2516 α **ΠΙΝ.** 1215
ΣΥΝΟΙΚΙΣΜΟΣ ΠΥΡΟΒΟΛΙΚΑ

ΘΕΜΑ "ΑΝΑΣΧΕΔΙΑΣΜΟΣ ΚΟΙΝΩΦΕΛΩΝ ΚΑΙ ΚΟΙΝΟΧΡΗΣΤΩΝ ΧΩΡΩΝ ΣΤΑ ΟΤ Γ2517-Γ2516-Γ2514 Ⓟ-Γ2515-Γ2513-Γ2519-Γ2516 α.

Το παρον συνοδευει την υπ αριθμ. απoφαση Λαρισας

Λαρισα

Ο ΣΥΝΤΑΞΑΣ

ΝΟΤΗ

Η ΠΡΟΙΣΤΑΜΕΝΗ

ΘΕΩΡΗΘΗΚΕ

Λαρισα

VI Δ ΟΤ 584

VII Α ΟΤ 142 Α

VIII Ε

Ε Α ΟΤ 140 Α

ΟΤ 156 Β Α Γ2526 · ΟΤ 155 Α Α Γ2529 · ΟΤ 155 Δ Α Γ2528 · ΟΤ 154 Α · ΟΤ 154 Γ · ΟΤ 154 Ζ · ΟΤ 154 Ε · ΟΤ 156 Α Α Γ2525 · ΟΤ 155 Γ Α Γ2522 · ΟΤ 156 Δ Α Γ2521 · ΟΤ 156 Α Α Γ2526 · ΟΤ 156 Γ Α Γ2524 · ΟΤ 155 Ε Α Γ2520 · ΟΤ 156 Ε Α Γ2518 · 155 Ζ Γ2517 · 155 Η Γ2516 · 155 Θ Γ2515 · 155 Κ Γ2513 · 155 Ι Γ2514 · 156 Ζ Γ2512 · 583 Κ.Χ. Γ2529 · 583 Α Γ2530 · ΟΤ 583 Β Γ2532 Γ2531 · ΟΤ 573 Β · ΟΤ 573 Α · ΟΤ 573 Β · ΟΤ 561 · ΟΤ 561 Α · ΟΤ 561

12